


難加工技術展2012/表面改質展2012

会期:2012年7月4日(水)~6日(金)

会場:ポートメッセなごや 3号館

日刊工業新聞社

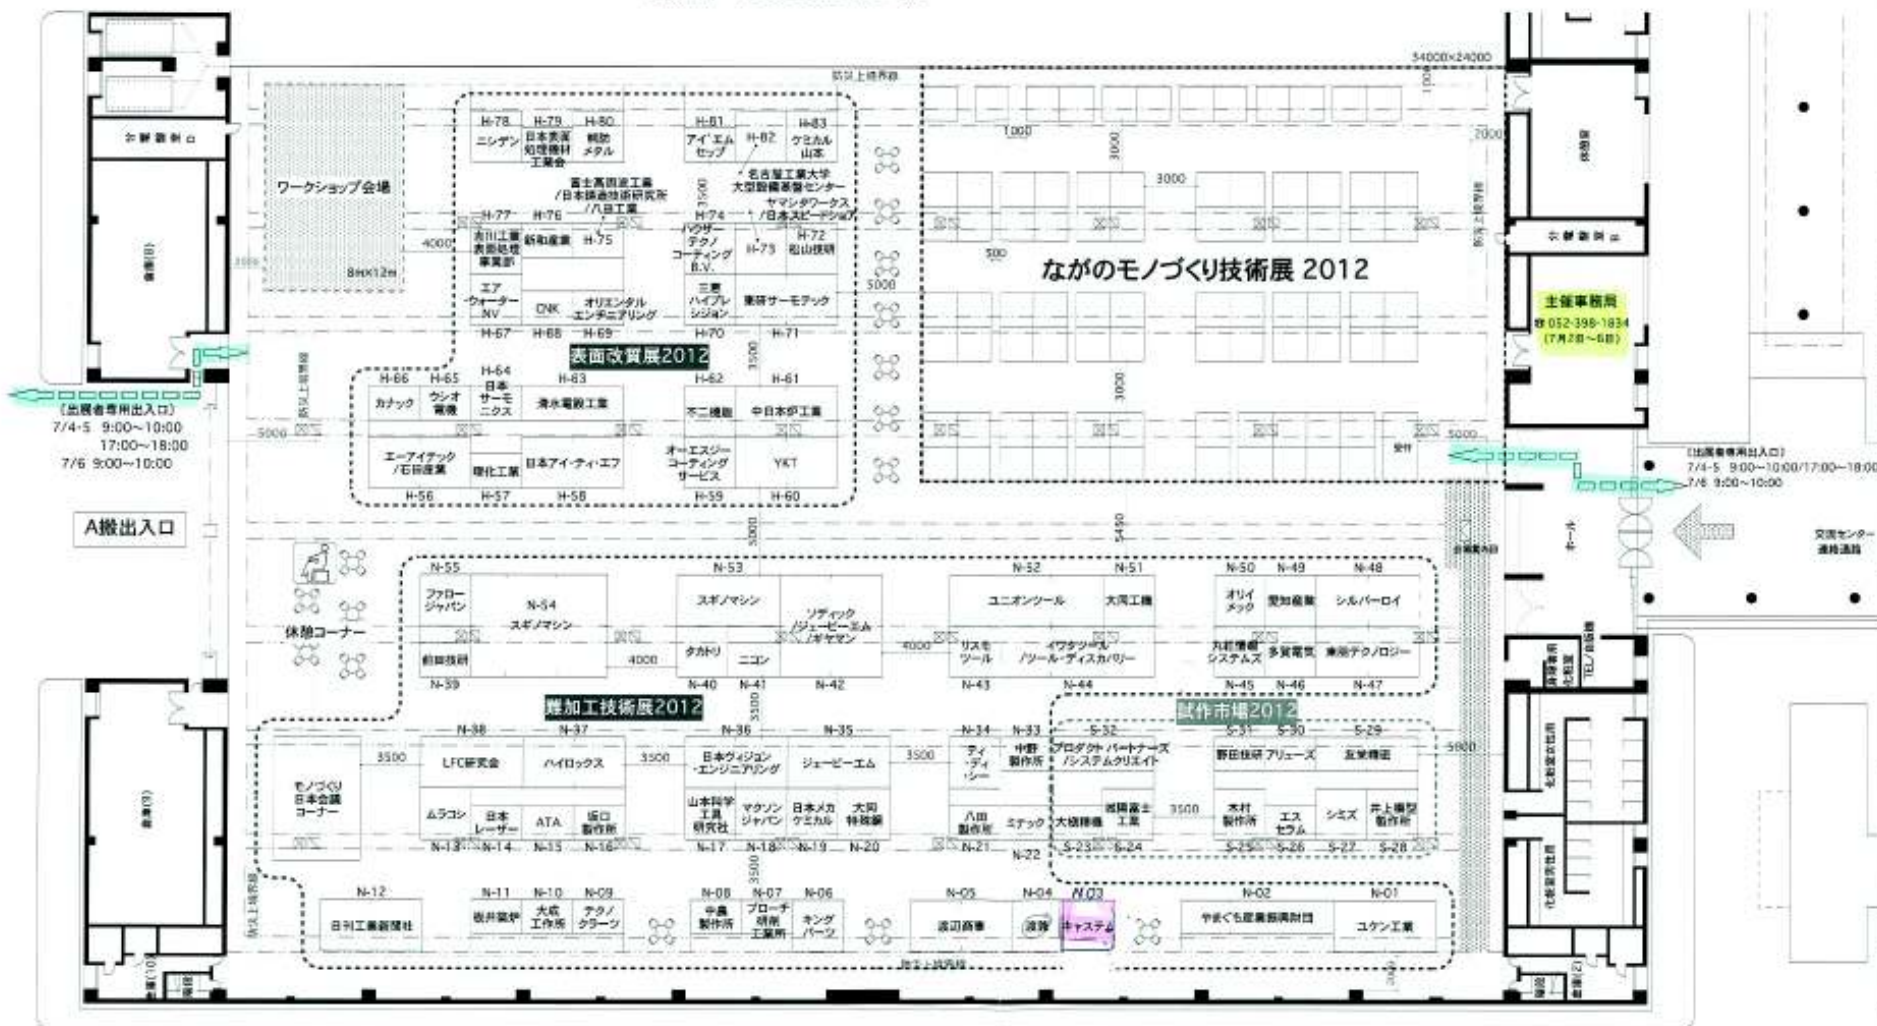

訂正 REVISION

得意先名 CLIENT

事業名称 PROJECT TITLE

難加工技術展 2012
表面改質展 2012
2012年
7月4日(水)~6日(金)

図面名称 DRAWING TITLE

ポートメッセ名古屋
(名古屋国際展示場)
第3展示場 平面図

縮尺 SCALE

1:300

作成日 DATE DRAWN

2012.05.10

確認 CHECKED

設計 ARCHITECT

日刊工業新聞社

製図 DRAWN

sig

設計NO. JOB NO.

図面NO. SHEET NO.

展示用電源取出口 3φ	☒
展示用電源取出口 1φ	☒